


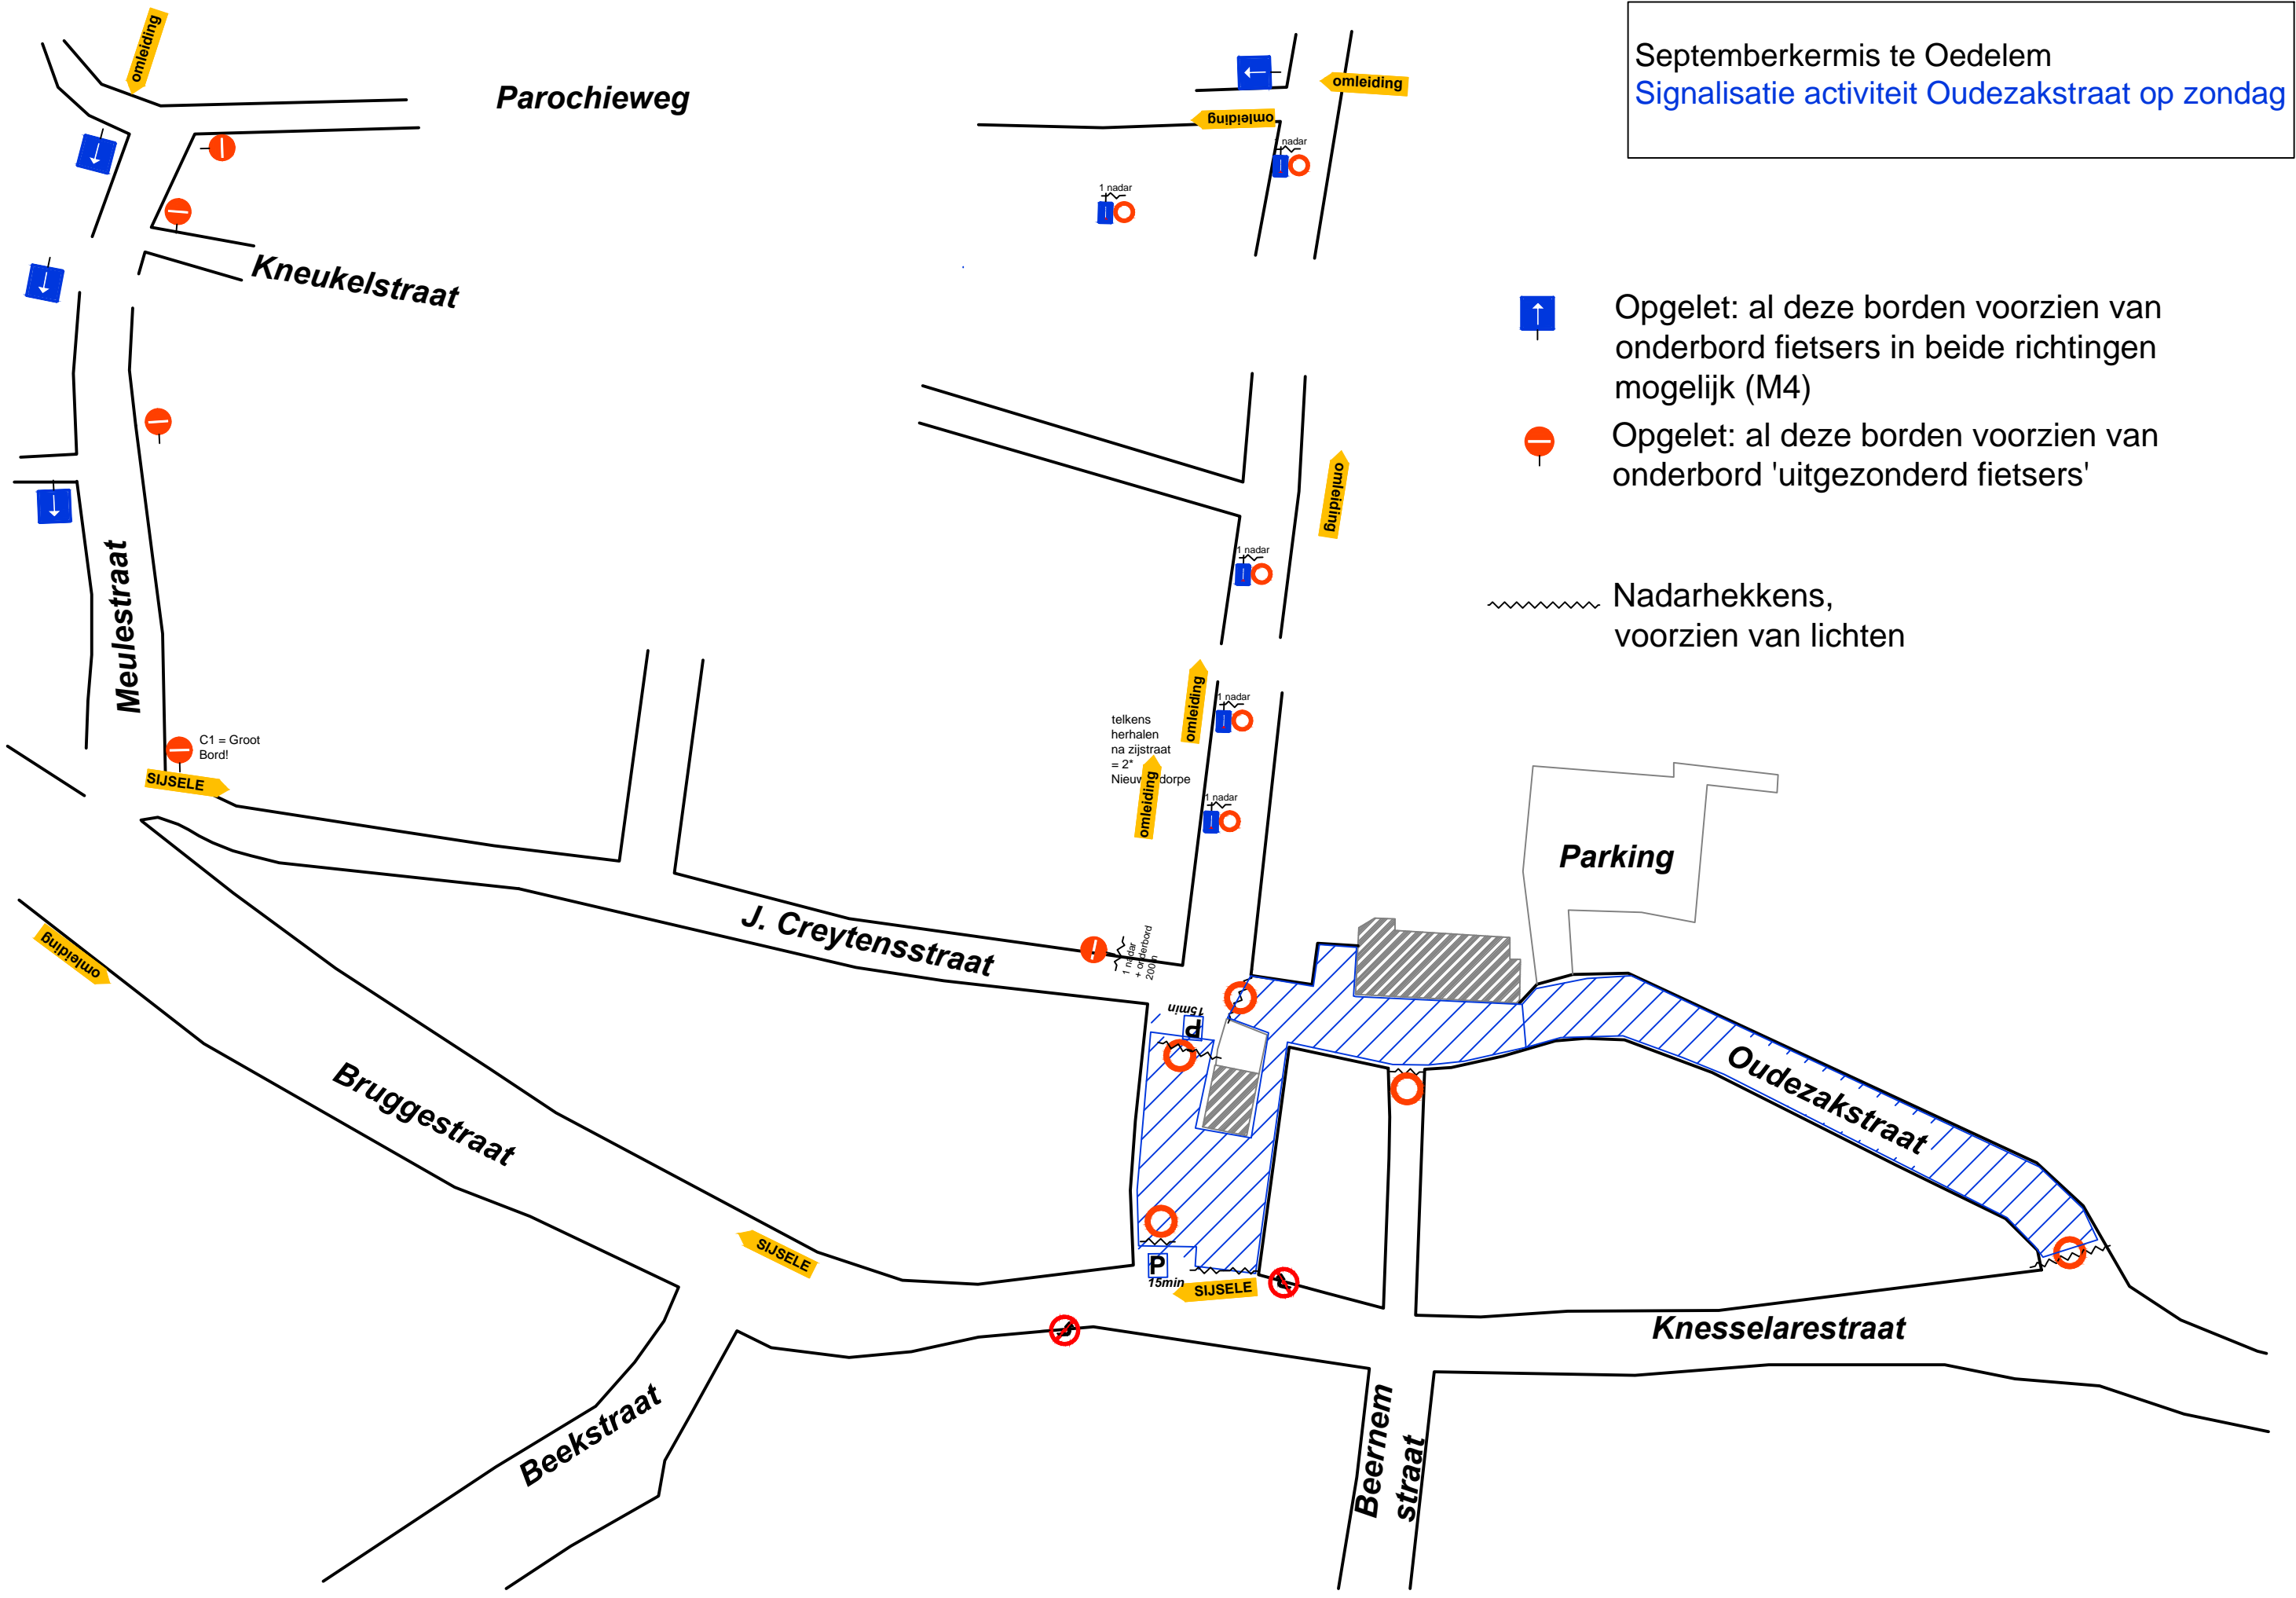


Septemberkermis te Oedelem  
 Signalisatie activiteit Oudezakstraat op zondag



 Opgelet: al deze borden voorzien van onderbord fietsers in beide richtingen mogelijk (M4)

 Opgelet: al deze borden voorzien van onderbord 'uitgezonderd fietsers'

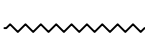 Nadarhekkens, voorzien van lichten