

OPMETINGSPLAN  
schaal : 1/500

VERSLAG VAN METING :



Thans werden geen punten gematerialiseerd.

Geraadpleegde documenten :

Er werd rekening gehouden met de plannen die werden teruggevonden op de databank der afbakeningsplannen waartoe wij landmeters toegang hebben om onze werkzaamheden als landmeter te kunnen uitvoeren.  
Volgende plannen werden geraadpleegd :  
- plannen verkaveling Piet Van Parijs  
- atlas der buurtwegen  
- atlas der waterwegen  
- plan verbreding kanaal

Nr	X	Y
1	75362.06	204335.71
2	75363.40	204334.54
3	75340.20	204190.98
4	75341.93	204199.95
5	75343.81	204212.67
6	75338.19	204183.43
7	75331.31	204173.46
8	75323.16	204137.72
9	75318.33	204139.07
10	75335.14	204184.58
11	75333.80	204165.96
12	75339.21	204181.45
13	75341.66	204190.65
14	75343.41	204199.70
15	75345.30	204212.45

volgnr.	KADASTRALE GEGEVENS							oppervlaktes				
	gemeente	gemeentenummer	afdeling	sectie	perceel	aard	oppervlakte kadastraal	naam, voornaam adres van de eigenaar	ha	a	ca	dm <sup>2</sup>
1	BEERNEM	31003	1	A	294 f	bouwland	04 01 18	Vanmaele Mia Kasteelhoek 34 8730 Beernem	00	04	69	61

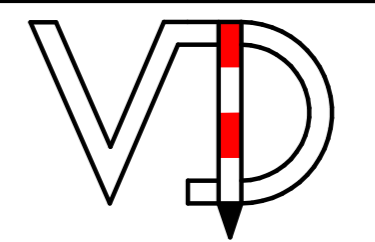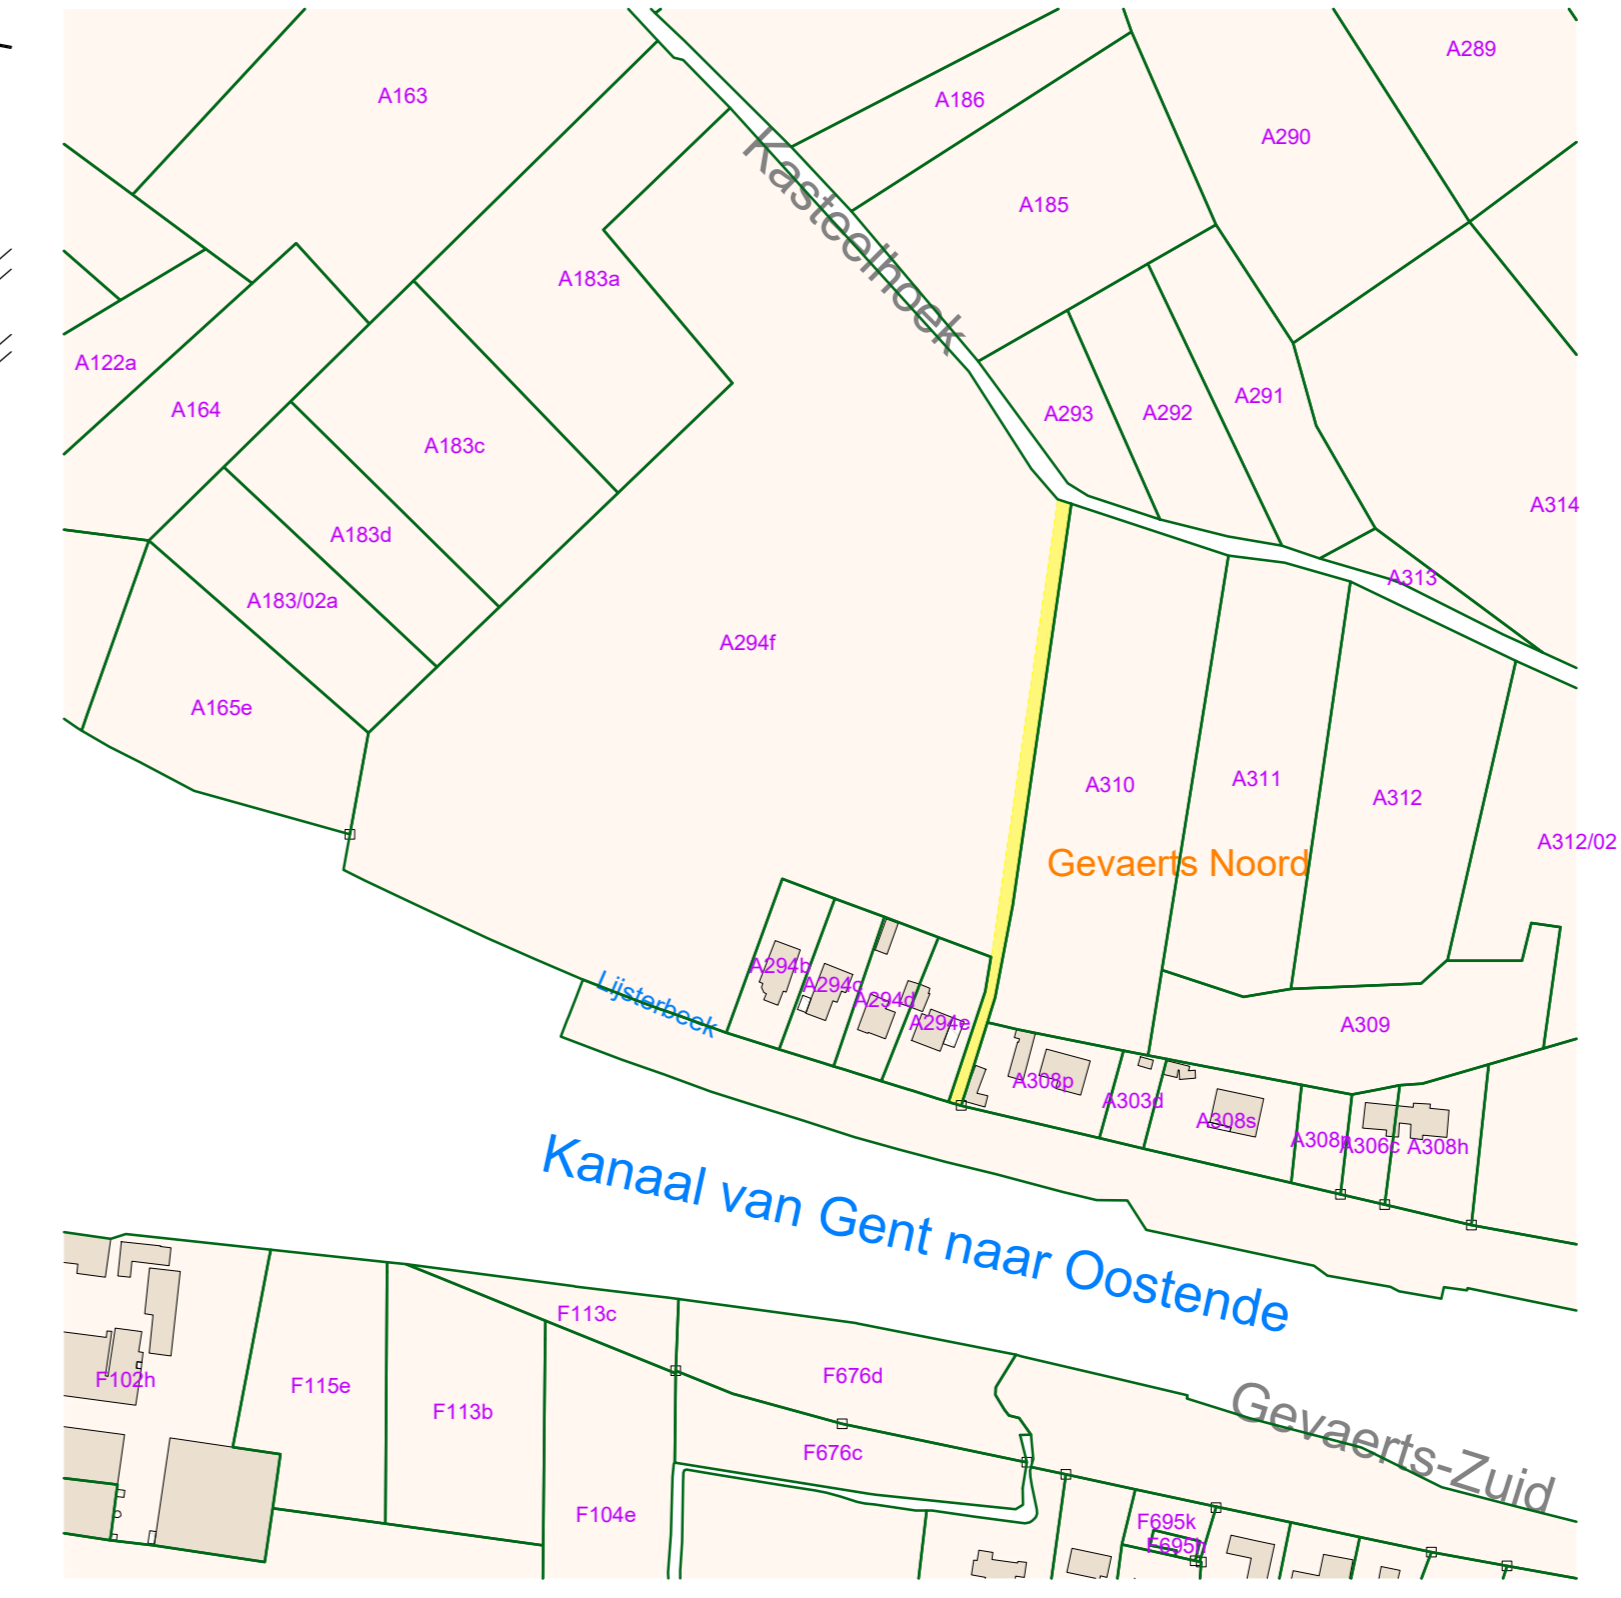

LANDMETERSKANTOOR  
BVBA LANDMETERSKANTOOR VD  
Dionadreef 22  
8200 Brugge  
tel. 050/667.207

BEERNEM  
tussen GEVAERTS-NOORD  
en KASTEELHOEK

ROOILIJNPLAN

Voorlopige beraadslaging door de gemeenteraad van Beernem in zitting van .....

De algemeen directeur  
Els Declerck

De voorzitter  
Kris Vincke

Definitieve beraadslaging door de gemeenteraad van Beernem in zitting van .....

De algemeen directeur  
Els Declerck

De voorzitter  
Kris Vincke

datum	nr.	wijziging
16/01/2023	1	aanpassing van voorontwerp (breedte enz...) cfr mail 12/01/2023

Opgemaakt op 16 september 2022

VANDEN BUSSCHE TOMAS  
Landmeter-expert  
beëdigd door de rechtbank  
van eerste aanleg op 5 oktober 2000.  
inschrijvingsnummer LAN040982