


NGSPAN, MAAR EEN PLAN DIENSTIG VOOR DE OMGEVINGSVERGUNINGSAAVRAAG

TEN ALLE TIJDE voorrang op de architectuurplannen, wat betreft elementen in staal, gewapend beton, funderingen, werken, ALSMEDE hun afmetingen, n door de aannemer gecontroleerd te worden, t aangelegd naar de geldende normen van de betreffende nutsmaatschappij, ten zijn van toepassing en worden strikt toegepast, o.m. verlichtingen, schouwpijpen, e.a. voorzien worden in overeenstemming met de geldende regels.

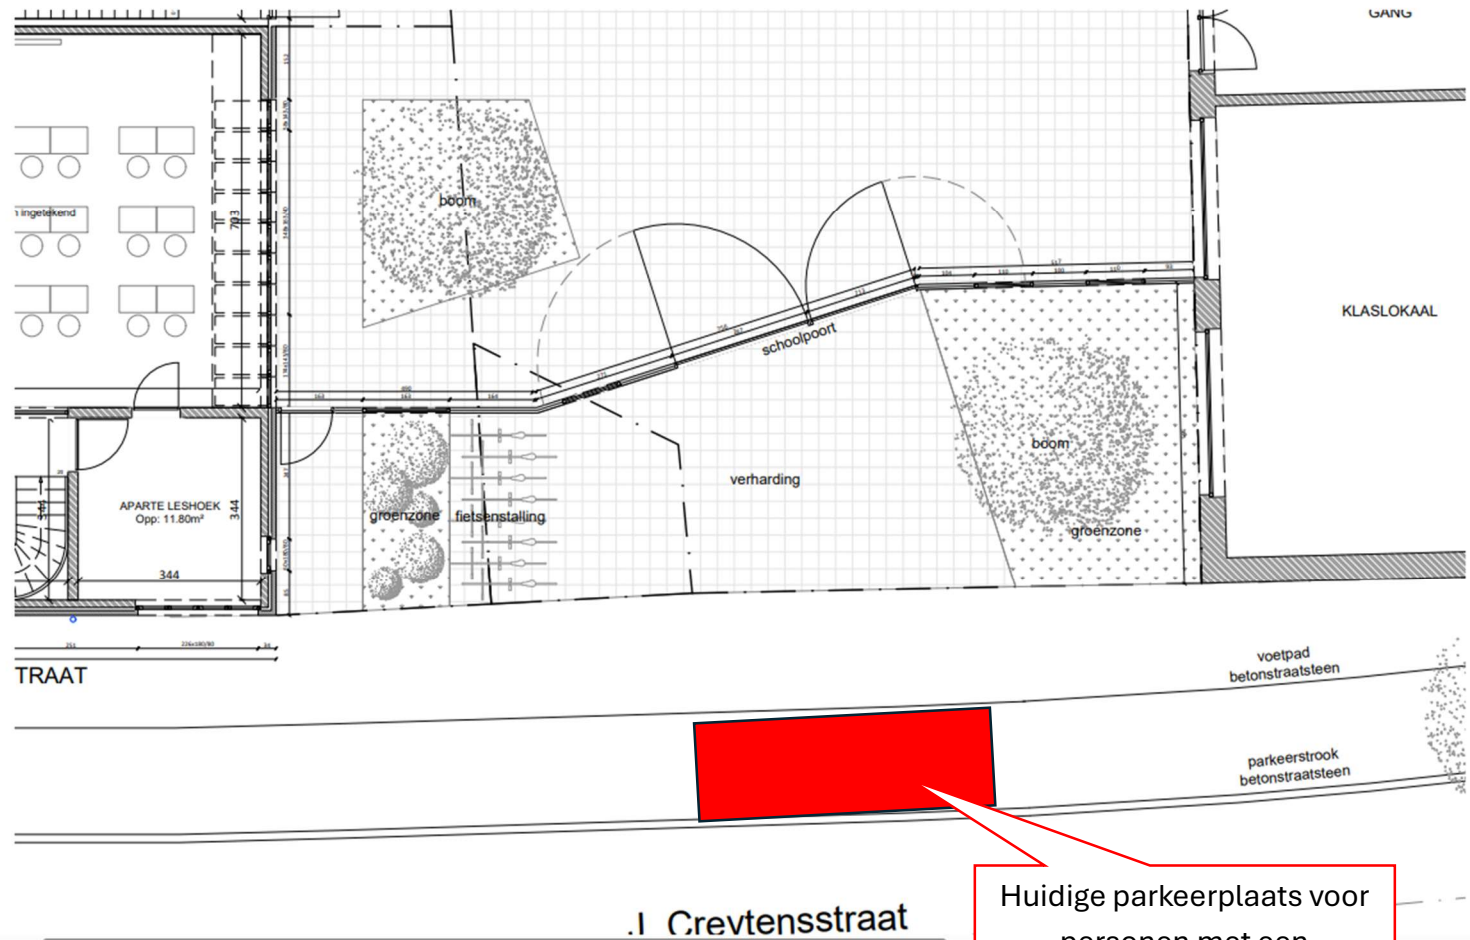

Huidige parkeerplaats voor personen met een handicap



Huidige locatie



Voorstel locatie