

BEERNEM (Oedelem)
STEENOVEN – TINNOUTSTRAAT

ROOILIJNPLAN
realisatie nieuwe trage verbinding
tussen Oostveld en Steenoven

Kadastraal betreft het :
Beernem (Oedelem) 2e afdeling sectie C percelen 546/2c -
547a-547c-547b en delen van 491/2a-491-567c-689a

ontegende instantie **GEMEENTE BEERNEM**
Bloemendalestraat 112
8730 Beernem

Opgemaakt op 19 oktober 2018
aanpassing 9 maart 2022
aanpassing 1 juni 2022
aanpassing 10 januari 2023


VANDEN BUSSCHE-CHRISTOFFEL
Landmeter-expert
betroffen door de rechtbank
van eerste aanleg van 13 juni 1996.
inschrijvingsnummer LAND40321

e-mail : F.VandB@vdPynhoge.VD@vassanet.be; 0181818181; rooilijnplan



Coördinatenlijst lambert 72

| Nr | X | Y |
|----|----------|-----------|
| 1 | 81218.08 | 208143.37 |
| 2 | 81126.18 | 206241.38 |
| 3 | 81121.46 | 206238.04 |
| 4 | 81215.98 | 206146.29 |
| 5 | 81256.81 | 206097.47 |
| 6 | 81257.29 | 206104.18 |
| 7 | 81310.43 | 206041.82 |
| 8 | 81314.00 | 206045.29 |
| 9 | 80545.93 | 206246.65 |
| 10 | 80645.02 | 206344.17 |
| 11 | 80677.81 | 206322.25 |
| 12 | 80667.09 | 206202.95 |
| 13 | 80673.22 | 206197.52 |
| 14 | 80674.21 | 206198.29 |
| 15 | 80675.56 | 206199.07 |
| 16 | 80669.48 | 206209.11 |
| 17 | 80736.15 | 206229.90 |
| 18 | 80764.24 | 206244.75 |
| 19 | 80784.08 | 206252.56 |
| 20 | 80833.32 | 206299.12 |
| 21 | 80811.96 | 206262.22 |
| 22 | 80818.11 | 206264.98 |
| 23 | 80839.78 | 206273.41 |
| 24 | 80834.04 | 206272.27 |
| 25 | 80839.60 | 206276.28 |
| 26 | 80844.64 | 206279.88 |
| 27 | 80854.50 | 206288.38 |
| 28 | 80861.06 | 206294.54 |
| 29 | 80867.21 | 206291.10 |
| 30 | 80871.41 | 206290.25 |
| 31 | 80874.94 | 206288.30 |
| 32 | 80873.78 | 206291.23 |
| 33 | 80871.02 | 206286.27 |
| 34 | 80868.49 | 206295.84 |
| 35 | 80867.11 | 206294.81 |
| 36 | 80864.74 | 206292.44 |
| 37 | 80857.63 | 206294.81 |
| 38 | 80853.10 | 206290.94 |
| 39 | 80848.48 | 206286.41 |
| 40 | 80842.91 | 206282.00 |
| 41 | 80838.07 | 206278.47 |
| 42 | 80832.67 | 206274.67 |
| 43 | 80828.61 | 206272.71 |
| 44 | 80815.98 | 206264.70 |
| 45 | 80782.19 | 206254.69 |
| 46 | 80769.77 | 206249.89 |
| 47 | 80763.90 | 206247.39 |
| 48 | 80754.44 | 206241.94 |
| 49 | 80749.23 | 206239.23 |
| 50 | 80747.47 | 206238.00 |
| 51 | 80734.77 | 206232.50 |
| 52 | 80719.96 | 206223.07 |
| 53 | 80684.54 | 206204.31 |
| 54 | 80676.56 | 206198.40 |
| 55 | 80677.26 | 206289.31 |
| 56 | 80682.23 | 206269.17 |
| 57 | 80669.23 | 206226.18 |
| 58 | 80909.20 | 206202.47 |
| 59 | 80611.90 | 206194.79 |
| 60 | 80627.08 | 206206.44 |
| 61 | 80647.71 | 206223.32 |
| 62 | 81049.50 | 206311.60 |
| 63 | 81047.83 | 206313.30 |
| 64 | 80943.82 | 206223.43 |
| 65 | 80933.21 | 206199.04 |
| 66 | 80946.97 | 206214.80 |
| 67 | 81053.28 | 206314.88 |
| 68 | 81085.60 | 206274.94 |
| 69 | 81089.27 | 206276.34 |
| 70 | 81051.62 | 206316.57 |

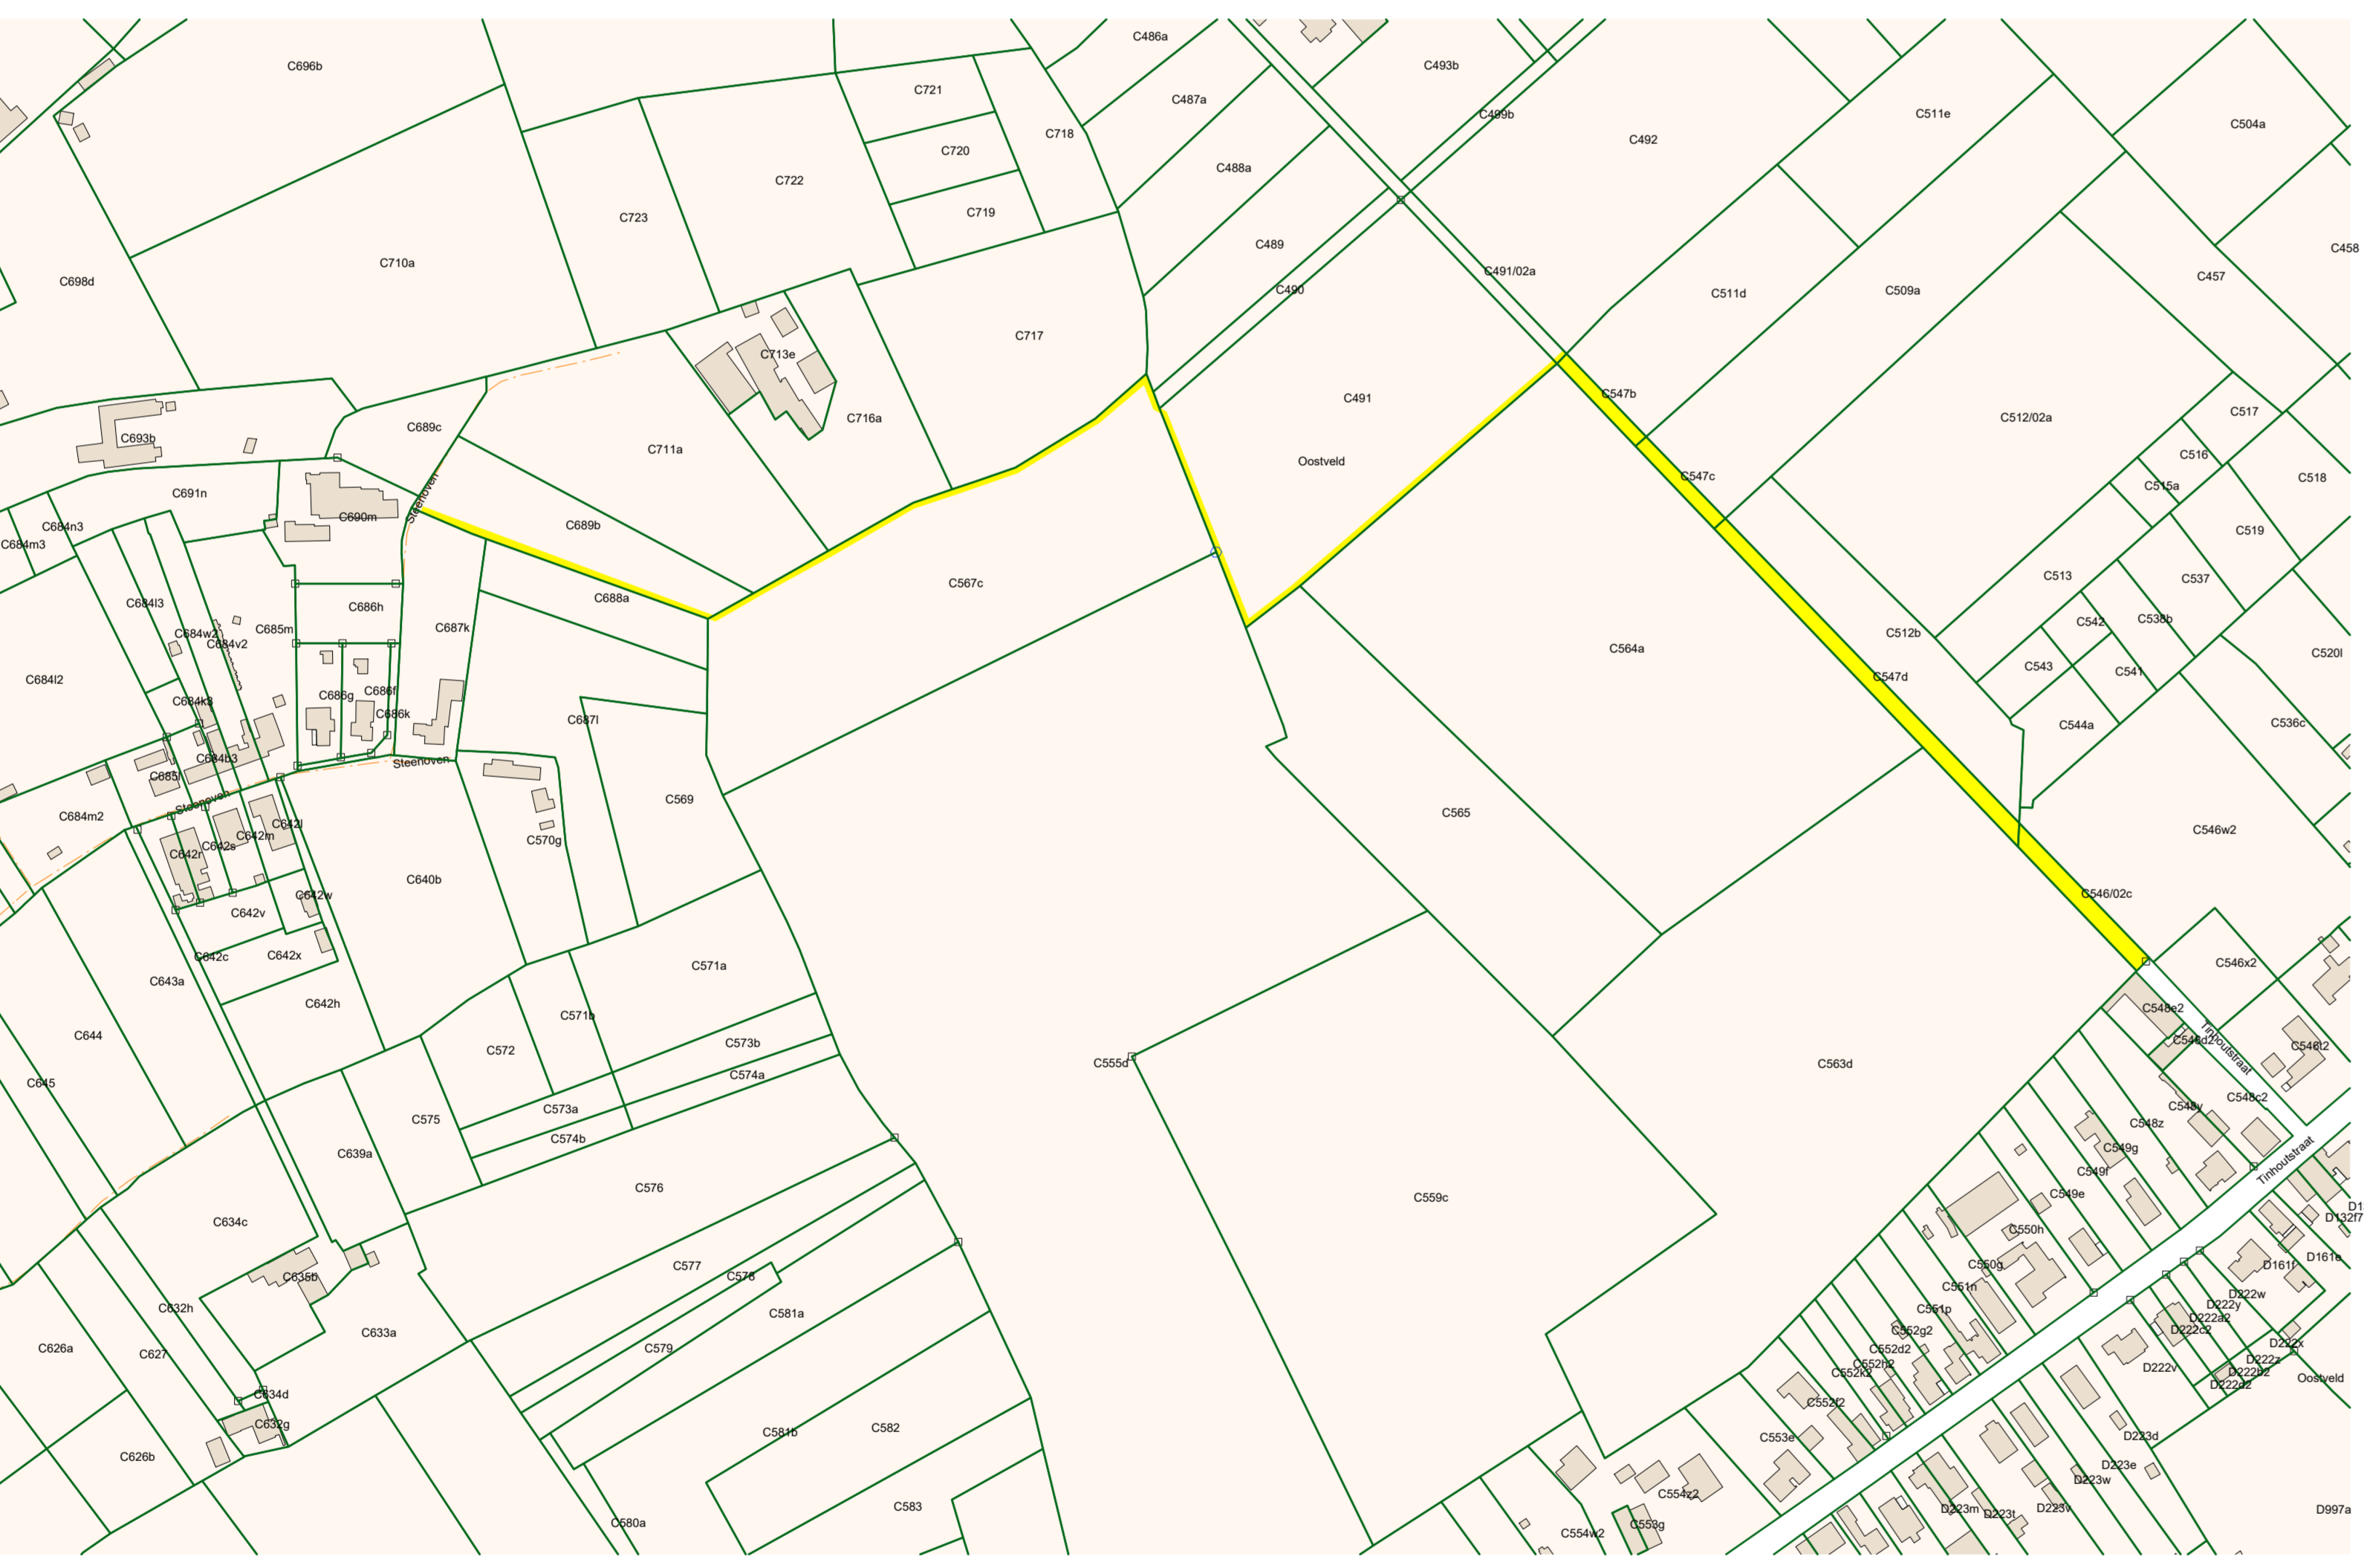

TABEL IN TE NEMEN OPPERVLAKTES

| nr. | kadastrale gegevens | | | | naam, voornaam en adres eigenaar | aard perceel | zone gewestplan | kadastrale oppervlakte | | | | in te nemen oppervlakte | | | |
|-----|---------------------|------|--------|---------------|----------------------------------|--------------|-------------------------------|------------------------|----|----|-----|-------------------------|----|----|-----|
| | Gemeentennr. | afd. | sectie | perceel | | | | ha | a | ca | dm² | ha | a | ca | dm² |
| 1 | 31021 | 2 | C | 546/2c | [REDACTED] | weg | Agrarische gebieden code 0900 | 03 | 98 | | 03 | 97 | 65 | | |
| 2 | 31021 | 2 | C | 547d | [REDACTED] | weg | Agrarische gebieden code 0900 | 09 | 64 | | 09 | 64 | 02 | | |
| 3 | 31021 | 2 | C | 547c | [REDACTED] | weg | Agrarische gebieden code 0900 | 02 | 57 | | 02 | 57 | 41 | | |
| 4 | 31021 | 2 | C | 547b | [REDACTED] | weg | Agrarische gebieden code 0900 | 02 | 57 | | 02 | 56 | 52 | | |
| 5 | 31021 | 2 | C | 491/2a (deel) | [REDACTED] | weg | Agrarische gebieden code 0900 | 06 | 75 | | | 11 | 87 | | |
| 6 | 31021 | 2 | C | 491 (deel) | [REDACTED] | welland | Agrarische gebieden code 0900 | 01 | 51 | 20 | | 07 | 19 | 63 | |
| 7 | 31021 | 2 | C | 567c (deel) | [REDACTED] | welland | Agrarische gebieden code 0900 | 01 | 80 | 67 | | 06 | 52 | 54 | |
| 8 | 31021 | 2 | C | 689b (deel) | [REDACTED] | akkerland | Agrarische gebieden code 0900 | 38 | 29 | | 03 | 57 | 15 | | |